


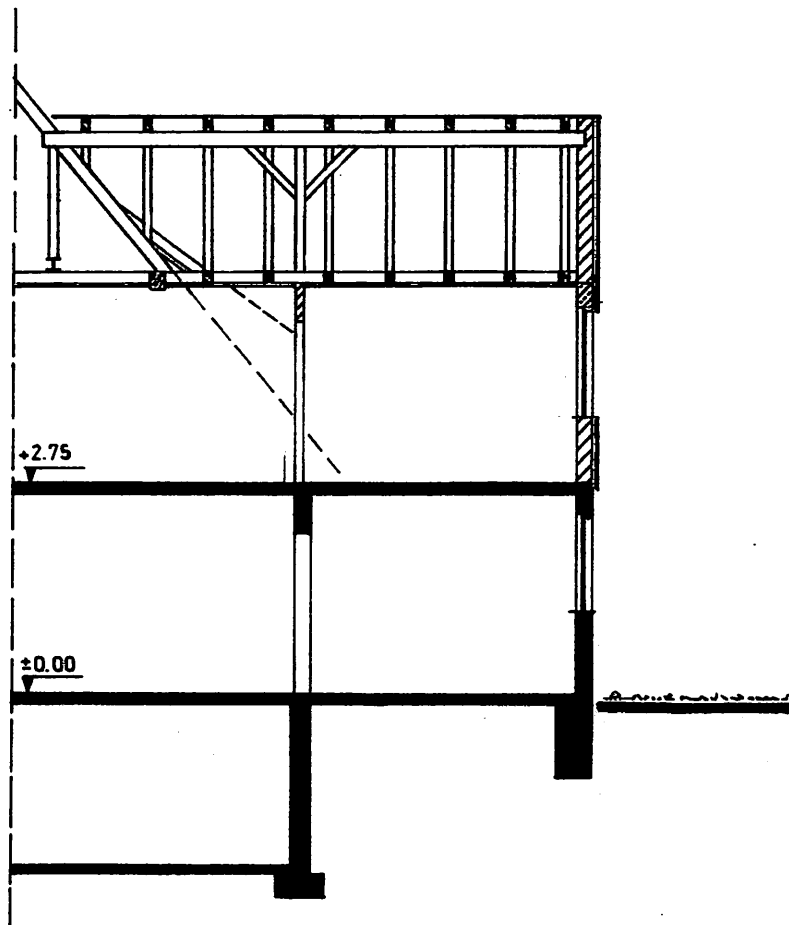

SCHNITT B

ECKÉHARD KRAFFT ARCHITEKT VFA

3400 GÖTTINGEN, KÄTHE KOLLWITZ WEG 11, TEL. 706121

**BAUVORHABEN: ANBAU AN DAS WOHNHAUS DER
FRAU ELSE TORENZ
TEICHSTR. 16
3400 GÖTTINGEN**


**ZEICHNUNG: GRUNDRISS
SCHNITTE**

GEZEICHN.:	DATUM:	MASZTAB:	1:100
GEÄNDERT:	DATUM:	BLATTGRÖSSE:	30x54
DER BAUHERR:		DER ARCHITEKT:	

Bauordnungsamt					
Eing. 16. Mai 1979					
Tgb. Nr. <u>B 50/79</u>					
v	In	No	Sü	BB	ST

Bauaufsichtlich geprüft und
 genehmigt durch Bauschein Nr. 13/79
 Stadt Göttingen
 Bauordnungsamt
 Göttingen, den 2. Juli 1979
 Der Oberstadtdirektor

[Signature]
 Stadtbauamtmann

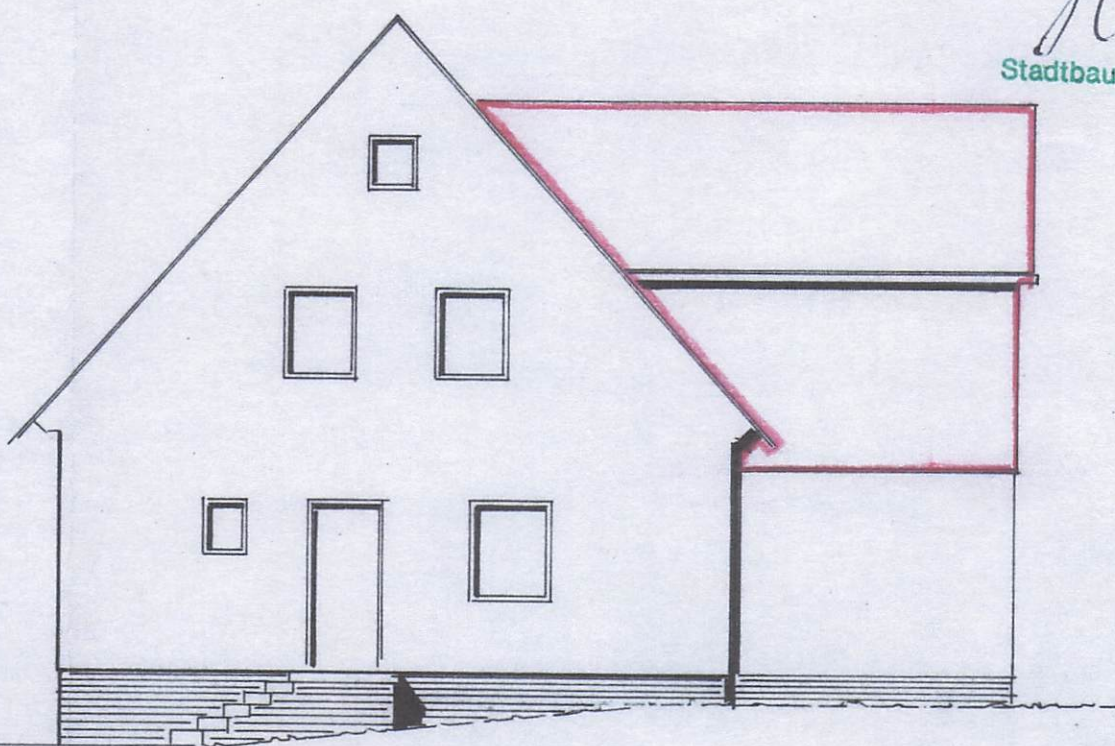

ANSICHT WEST

ECKEHARD KRAFFT
 ARCHITEKT VFA

3400 GÖTTINGEN
 KÄTHE - KOLLWITZ - WEG 11

BAUVORHABEN

ANBAU AN DAS WOHNHAUS DER FRAU
 CHRISTA BURGHARDT TEICHSTR. 16, 34 GÖTTINGEN

MASZTAB

1:100

ZEICHNUNG

ANSICHTEN

BLATTGRÖSZE


30 x 42

DER BAUHERR


Christa Burghardt

DER ARCHITEKT


[Signature]

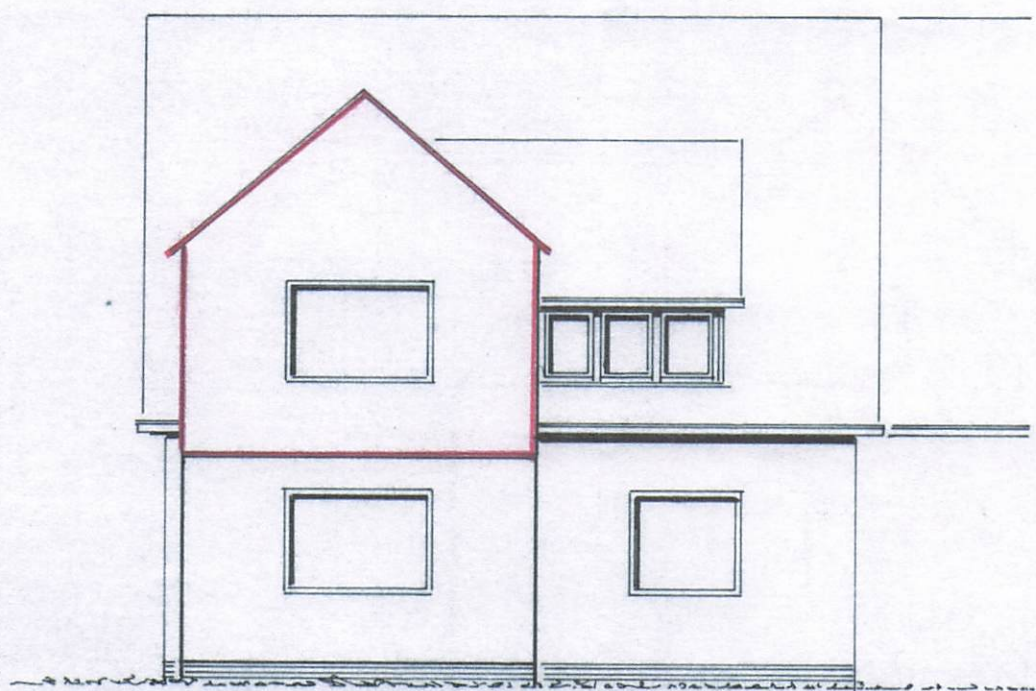

ANSICHT SÜD

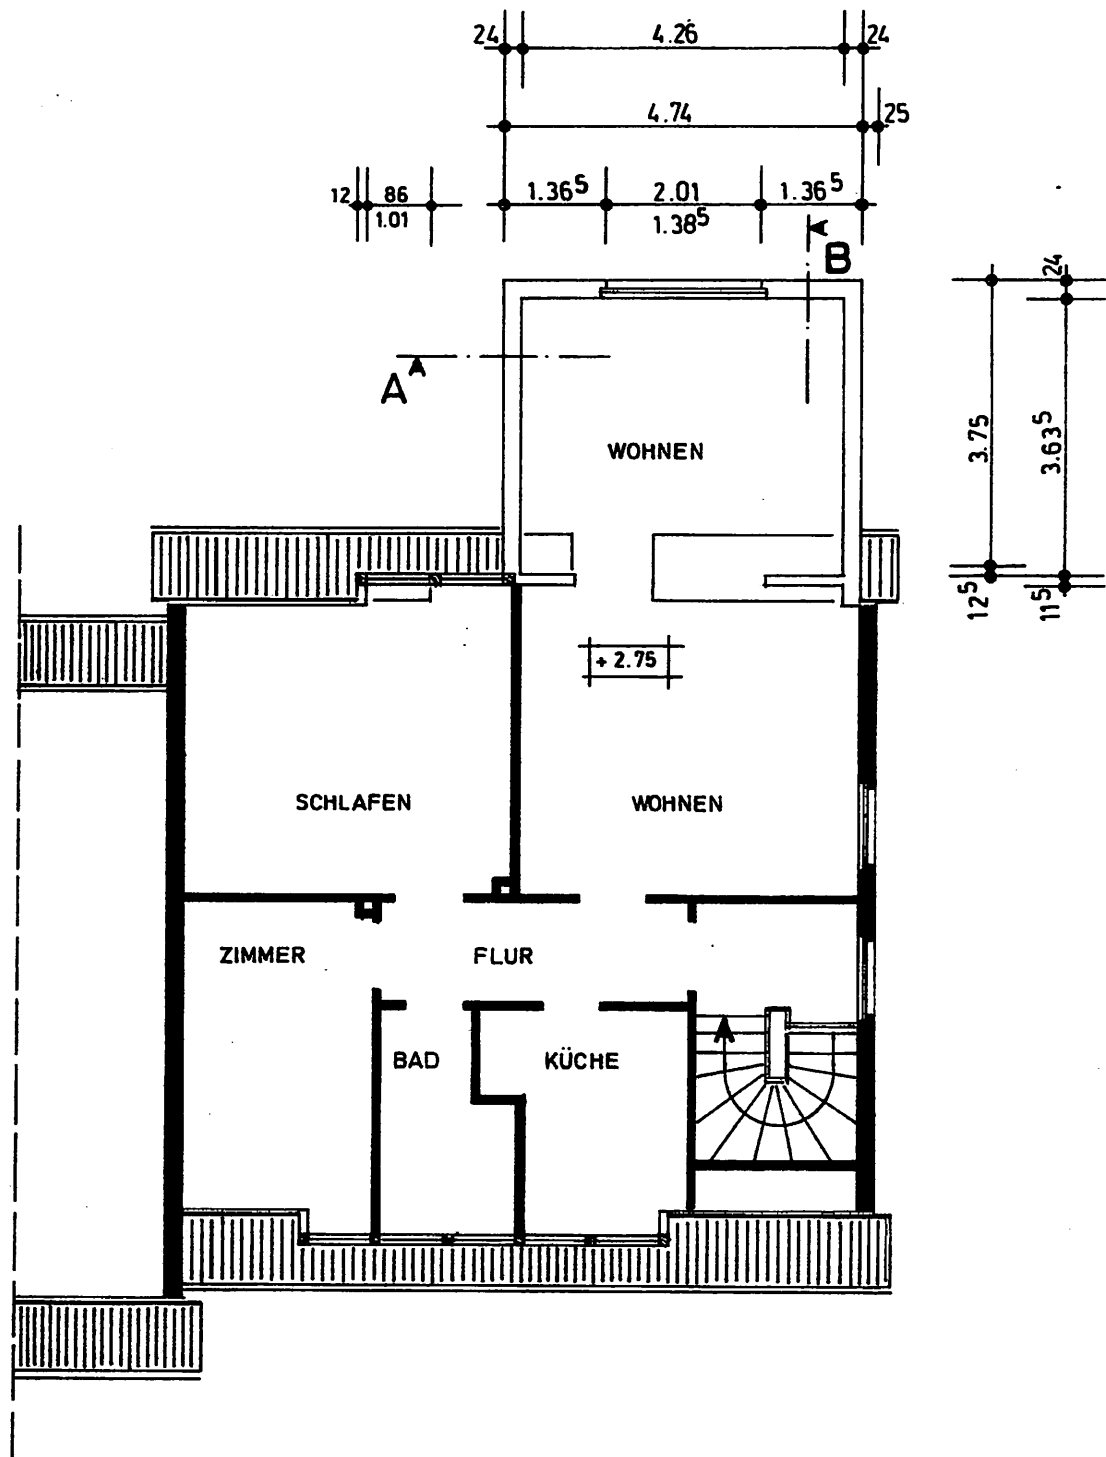

GRUNDRISS DACHGESCHOSS

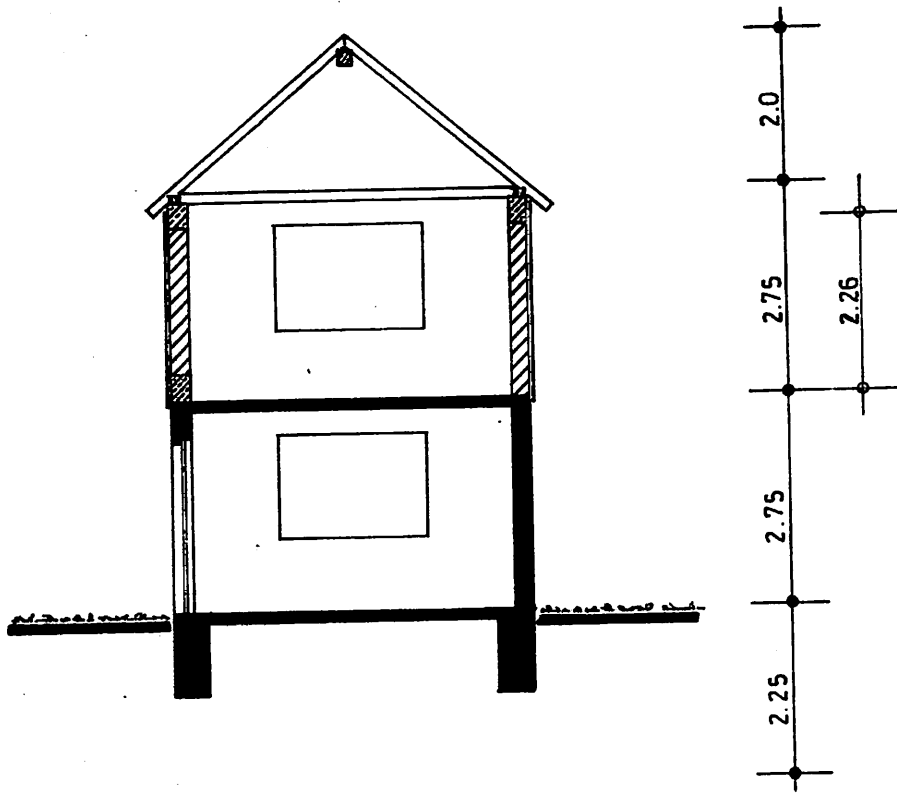

SCHNITT A

Lageplan zu einem Bauvorhaben Else Torenz

Zutreffendes ist angekreuzt ☒

Baugrundstück

Landkreis oder kreisfreie Stadt			Gemeinde			Gemarkung		
Göttingen			Stadt Göttingen			Geismar		
Flur	Flurstück	Lagebezeichnung	Fläche			Grundbuch	Erbbaugrundbuch	
			ha	a	m²	Band - Blatt	Band - Blatt	
10	23/22	Teichstr. 16		6	26	47-1614		

Eigentümer, ggf. Berechtigter

T o r e n z , Else geb. Schlinsog

Die Richtigkeit der Angaben aus dem Nachweis des Liegenschaftskatasters wird nach § 3 (1) der Bauvorlagenverordnung (BauVorVO) vom 14. 12. 1973 (Nieders. GVBl. S. 521) bescheinigt.

Die Grenzen des gekennzeichneten Baugrundstücks sind nach dem Katasternachweis -

- ☒ einwandfrei abgemarkt
☐ nicht einwandfrei abgemarkt
☐ nicht abgemarkt.

Göttingen, den **12.4.1979**



[Handwritten signature]

Dipl.-Ing. Hans Schnell

Öffentlich bestellter Vermessungsingenieur

34 Göttingen - Siekweg 8

Telefon: (0551) 93011

Benachbarte Grundstücke

Eigentümer, ggf. Berechtigter

Flur	Flurstück	Lagebezeichnung	Fläche ha a m ²			Grundbuch Band - Blatt	Erbbaugrundbuch Band - Blatt
10	23/21	Teichstr. 18		5	74	47-1618	
10	23/9	Teichstr. 14		9	70	39-1307	
10	23/15	Drosselstieg 4		6	70	43-1466	
8	92/1	Teichstraße		26	51	54-1848	
10	23/17	Drosselstieg		3	70	"	

Zeichnerische Darstellung umseitig.

Antragskartei Nr. **LG 54/79**

(Bitte bei Rückfragen angeben)

Zeichenerklärung:

- • — Gemeindegrenze
 — • — Gemarkungsgrenze
 — • — Flurgrenze
 ○ abgemarkter Grenzpunkt
 12,34 gemessene Strecke
 x 55,63 Geländehöhe

- ≡ parallele Linien
 — Verlängerung
 ∟ rechter Winkel
 I Anzahl der Geschosse

- Mauer
 — Zaun
 ○ Hecke
 (gelb) Begrenzung des Baugrundstückes

Vervielfältigung verboten


(§§ 6 und 26 des Vermessungs- und Katastergesetzes vom 8. 11. 1961 - Nds. GVBl. S. 319)

Bauordnungsamt

Eing. 16. Mai 1979

Tgb. Nr. 350/79

V	In	No	Sü	BB	ST

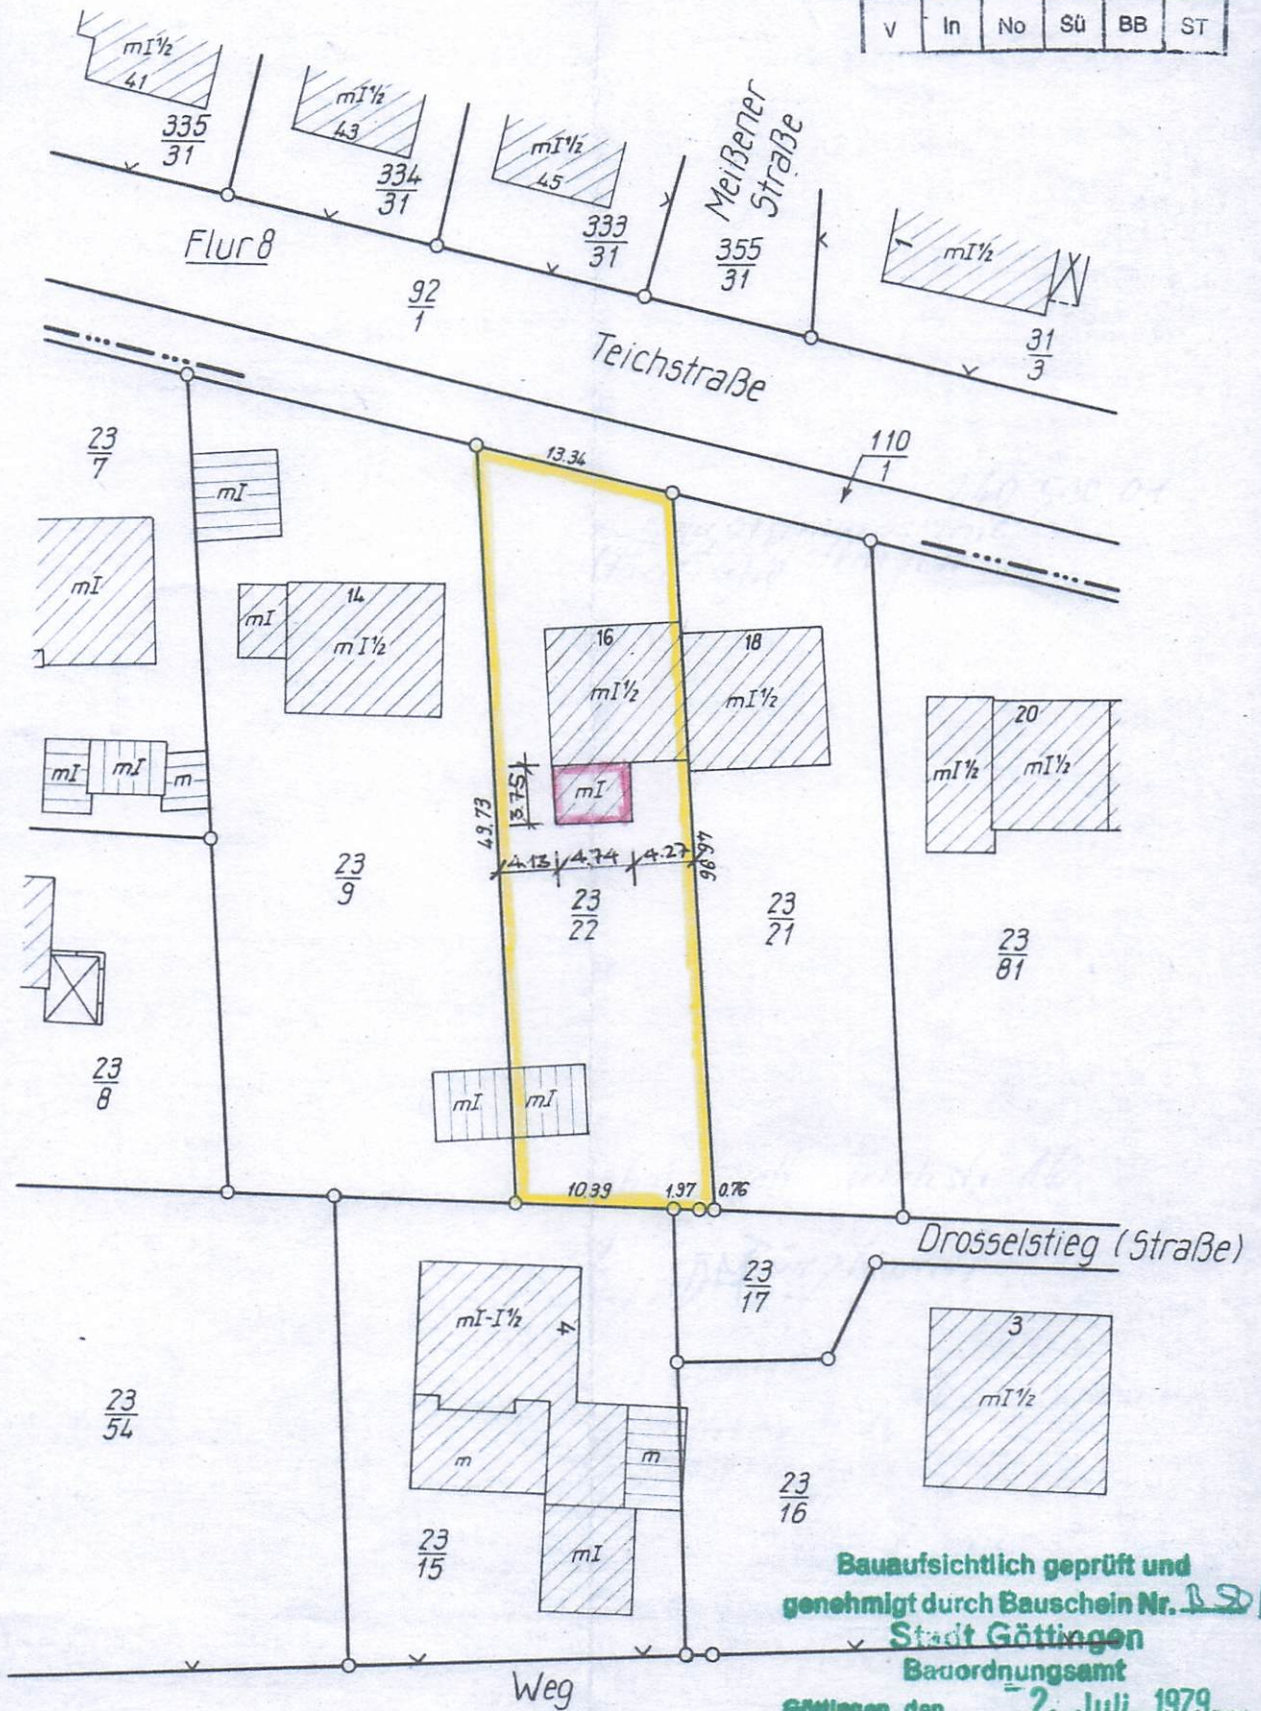

Bauaufsichtlich geprüft und
genehmigt durch Bauschein Nr. 350/79

Stadt Göttingen

Bauordnungsamt

Göttingen, den 2. Juli 1979

Der Oberstadtdirektor

[Signature]
Stadtbauamtmann