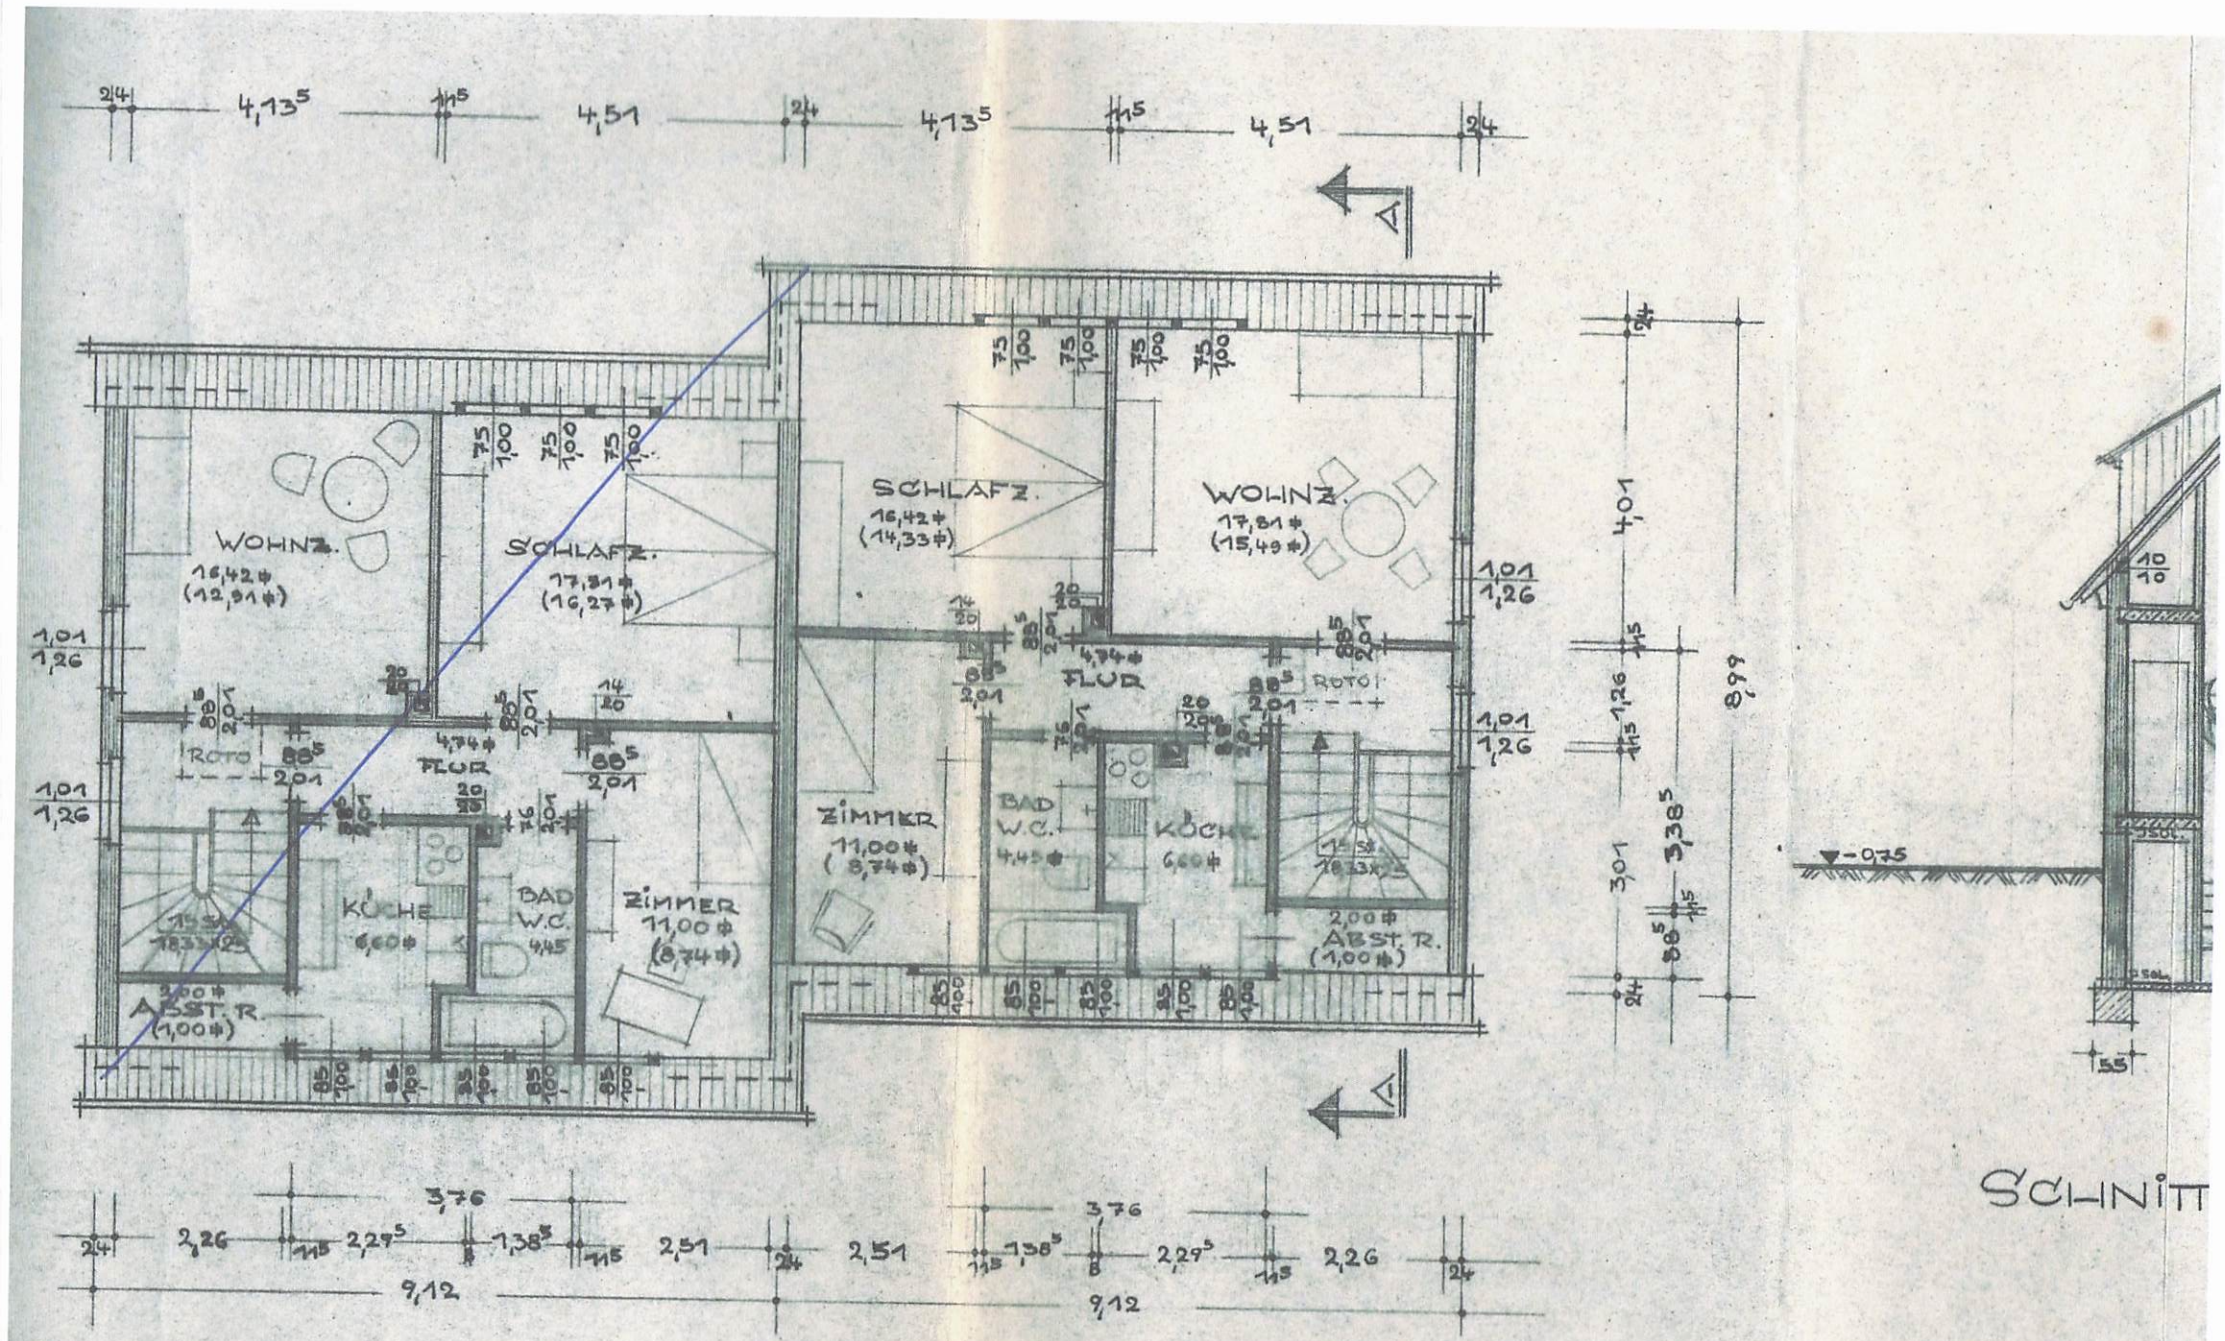
WOHNZ.
16,42 ⌀
(12,91 ⌀)
SCHLAFZ.
17,31 ⌀
(16,27 ⌀)
SCHLAFZ.
16,42 ⌀
(14,33 ⌀)
WOHNZ.
17,81 ⌀
(15,49 ⌀)
FLUR
4,74 ⌀
ROTO
KÜCHE
6,60 ⌀
BAD
W.C.
4,45
ZIMMER
11,00 ⌀
(8,74 ⌀)
ABST. R.
(1,00 ⌀)
2,00 ⌀
4,13⁵
4,51
9,12
3,76
2,26
2,29⁵
1,38⁵
2,51
4,01
8,99
3,38⁵
3,01
1,26
-0,75
SCHNITT
DACHGESCHOSS