


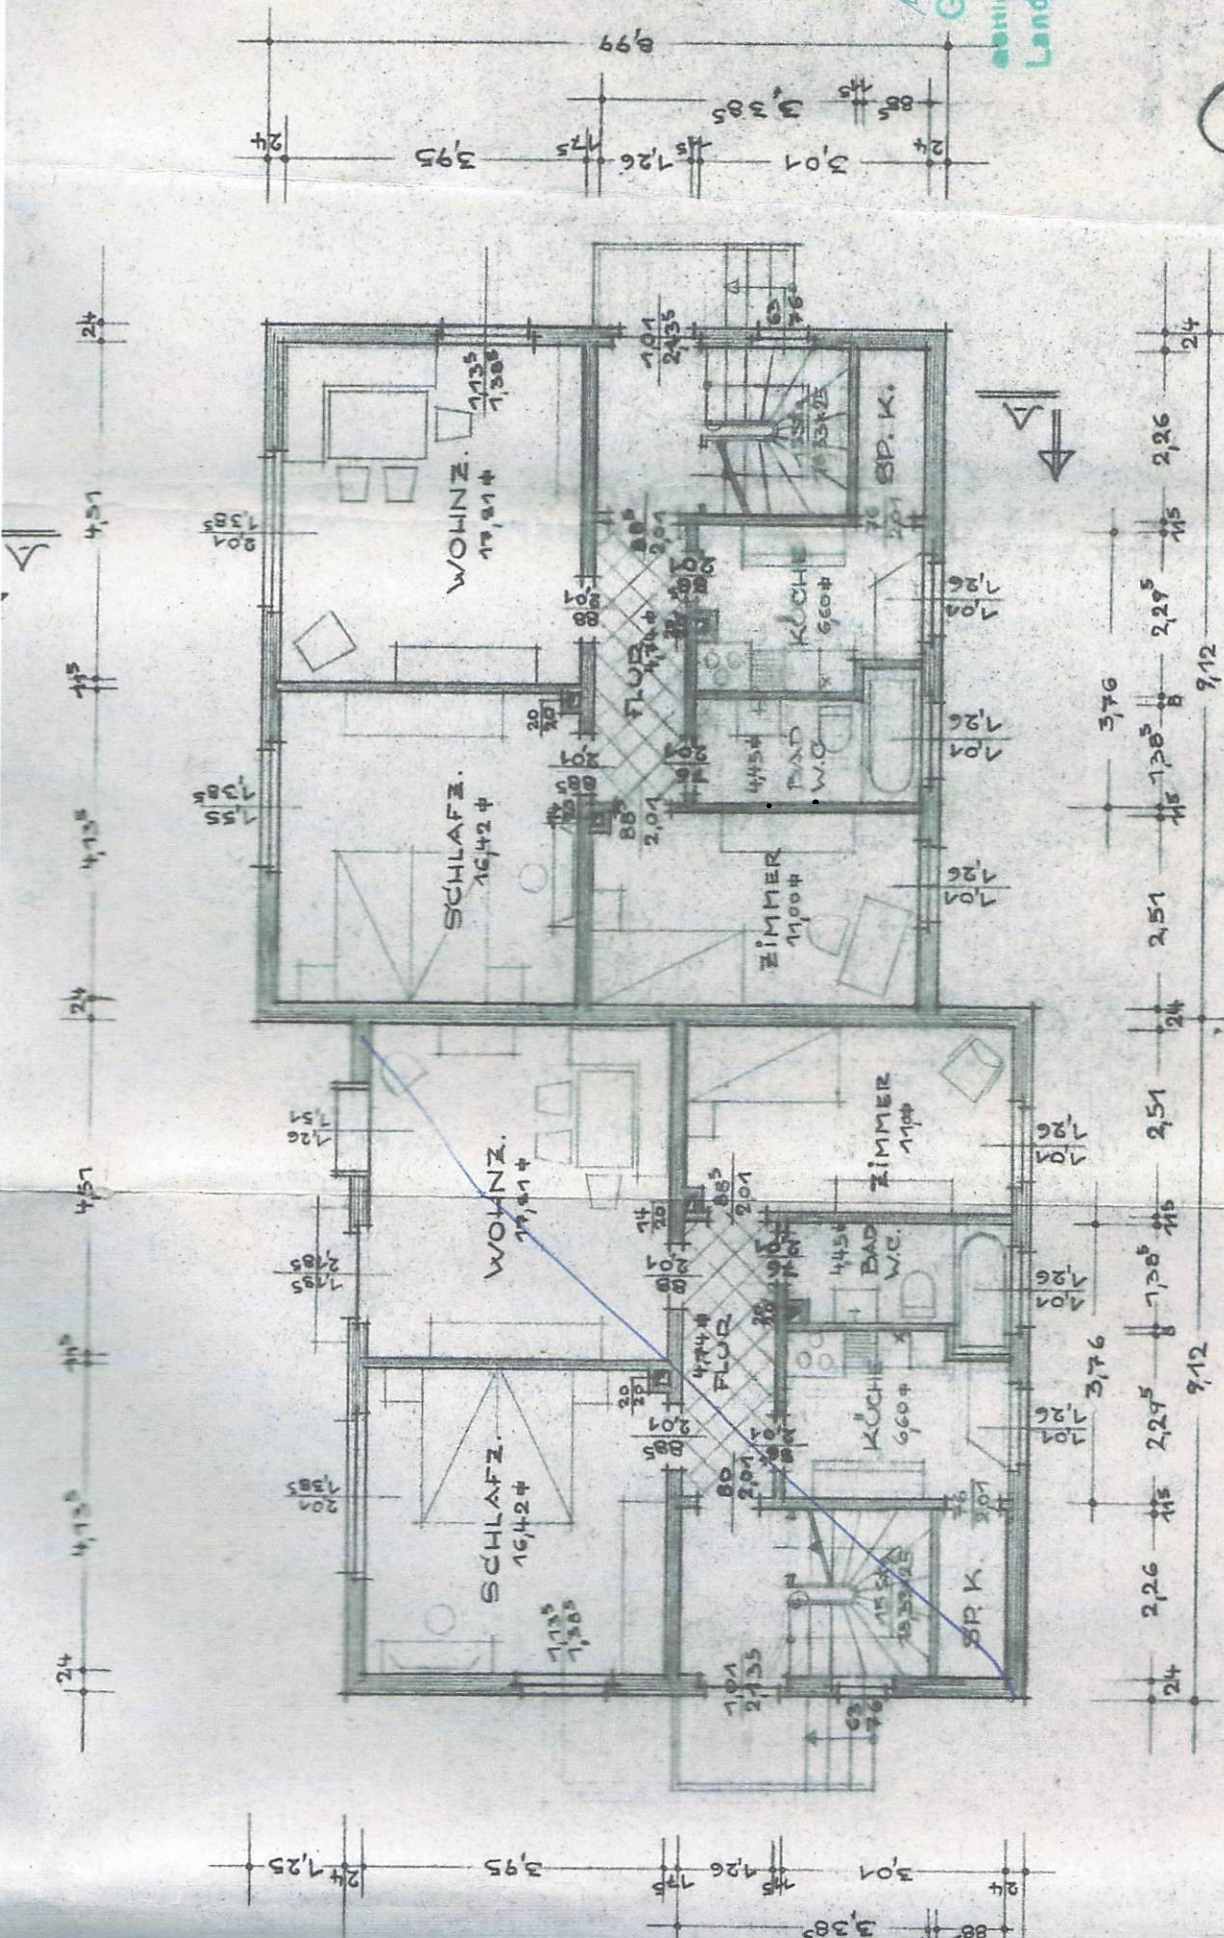

ERDESCHLOSS

GÖTTINGEN, IM MÄRZ 58.
 DER BAULIEDER:
 DER ARCHITEKT

Genehmigt
 den 28.3.58
 Landkreis Göttingen
 Bauaufsicht

Plan
 Kreisterrat

Handwritten signature and date.

ERKEHARD KRAFFT ARCHITECT
 Göttingen, Käte-Weg 1, Auf 377
 Nordheim, Graf-Strasse 21, Auf 92